


01 PLANTA BAIXA - TÉRREO HANGAR 1
ESCALA: 1/125

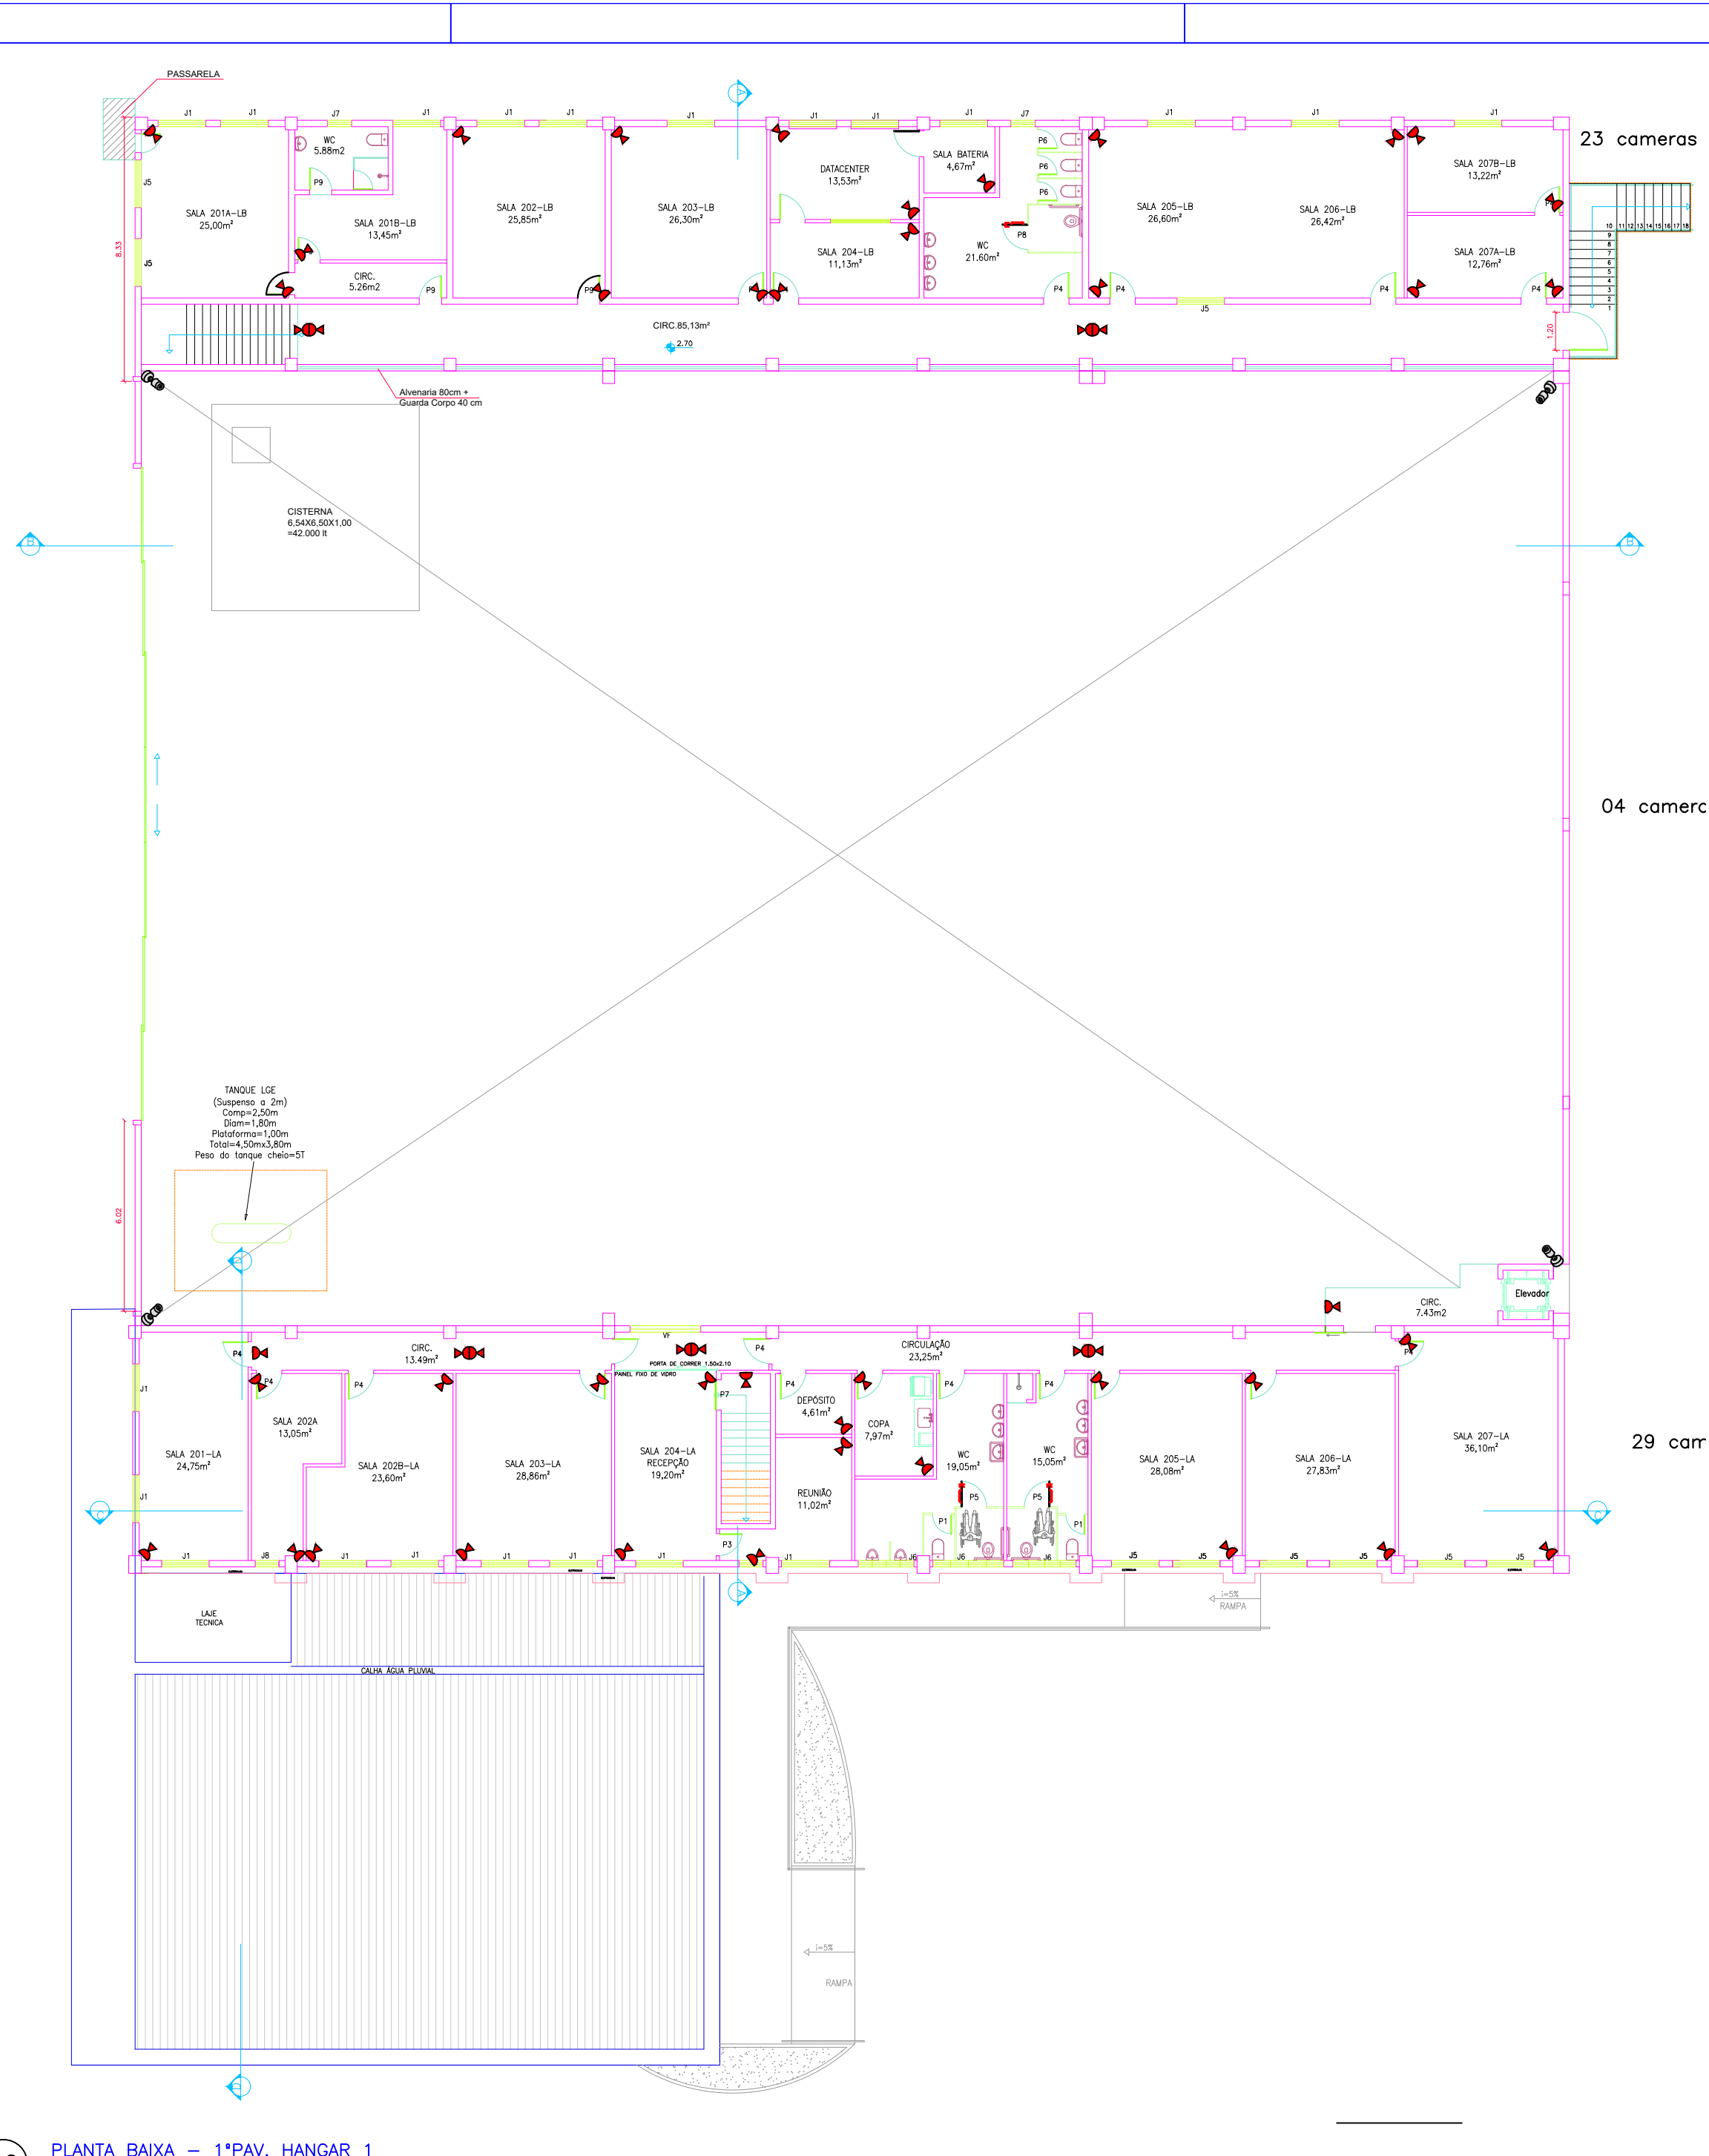

02 PLANTA BAIXA - 1º PAV. HANGAR 1
ESCALA: 1/125

LEGENDA

- 0 CÂMERAS IP DOME PTZ PANORÂMICA
- 118 CÂMERAS IP DOME FIXA
- 09 CÂMERAS IP BULLET FIXA
- 0 CÂMERAS DOME PTZ
- 0 CÂMERAS IP EXTERNA FIXA DE VÍDEO VIGILÂNCIA

REVISTO	REVISÃO INICIAL		
Rev	Rev		
Data		Data	
Descrição		Descrição	
Identificação:			
AEROPORTO DE MÁRICÁ		AQ03 05	
Projeto: HANGAR 01 (CENTRAL)			
Título: PLANTAS BAIXAS / FACHADA			
Disciplina: ARQUITETURA		Escala:	
Endereço: RUA JOVINO DUARTE DE OLIVEIRA, 481 - AEROPORTO DE MÁRICÁ - CEP: 24901-130			
Bairro: CENTRO		Cidade: MÁRICÁ	UF: RJ
Data: NOV/21		Escala: 1/125	
Autor do Projeto:		Desenho: Arquivo:	
Coordenadora:		Superintendente:	
Diretora:		Diretor Presidente: OLAVO NOLETO	