




7 PLANTA DE PAVIMENTO HANGAR 4  
1:100

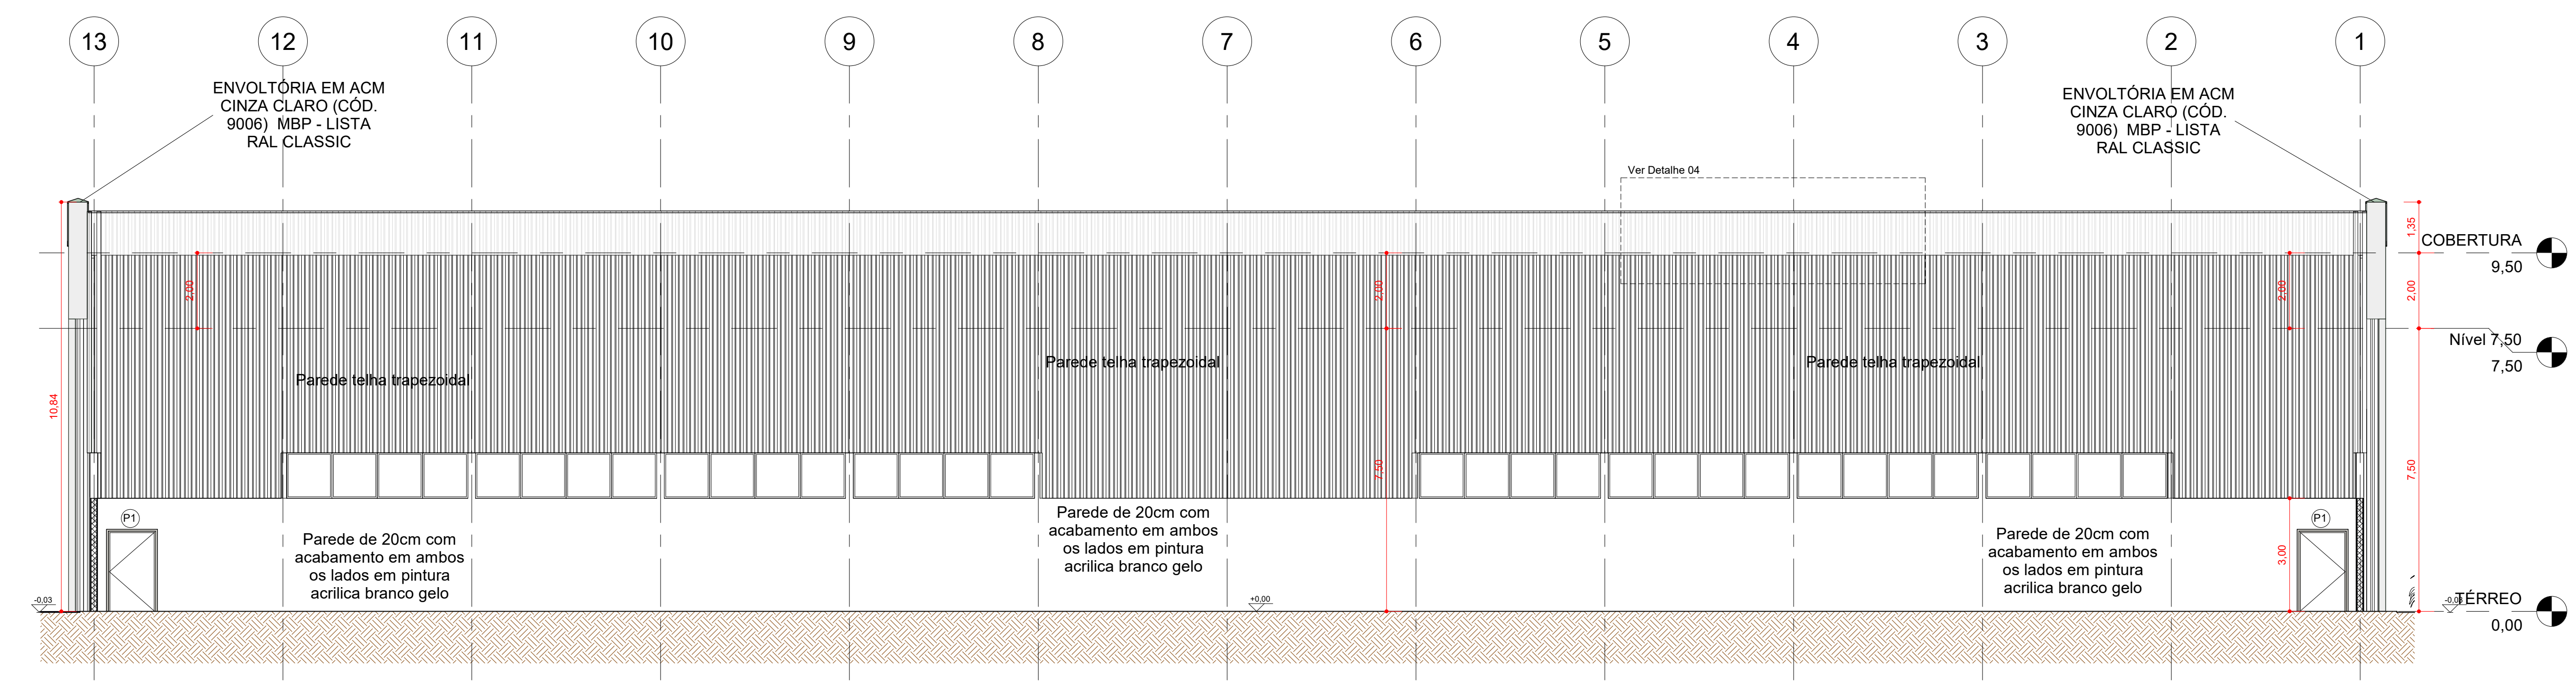


11 CORTE A-1  
1:100

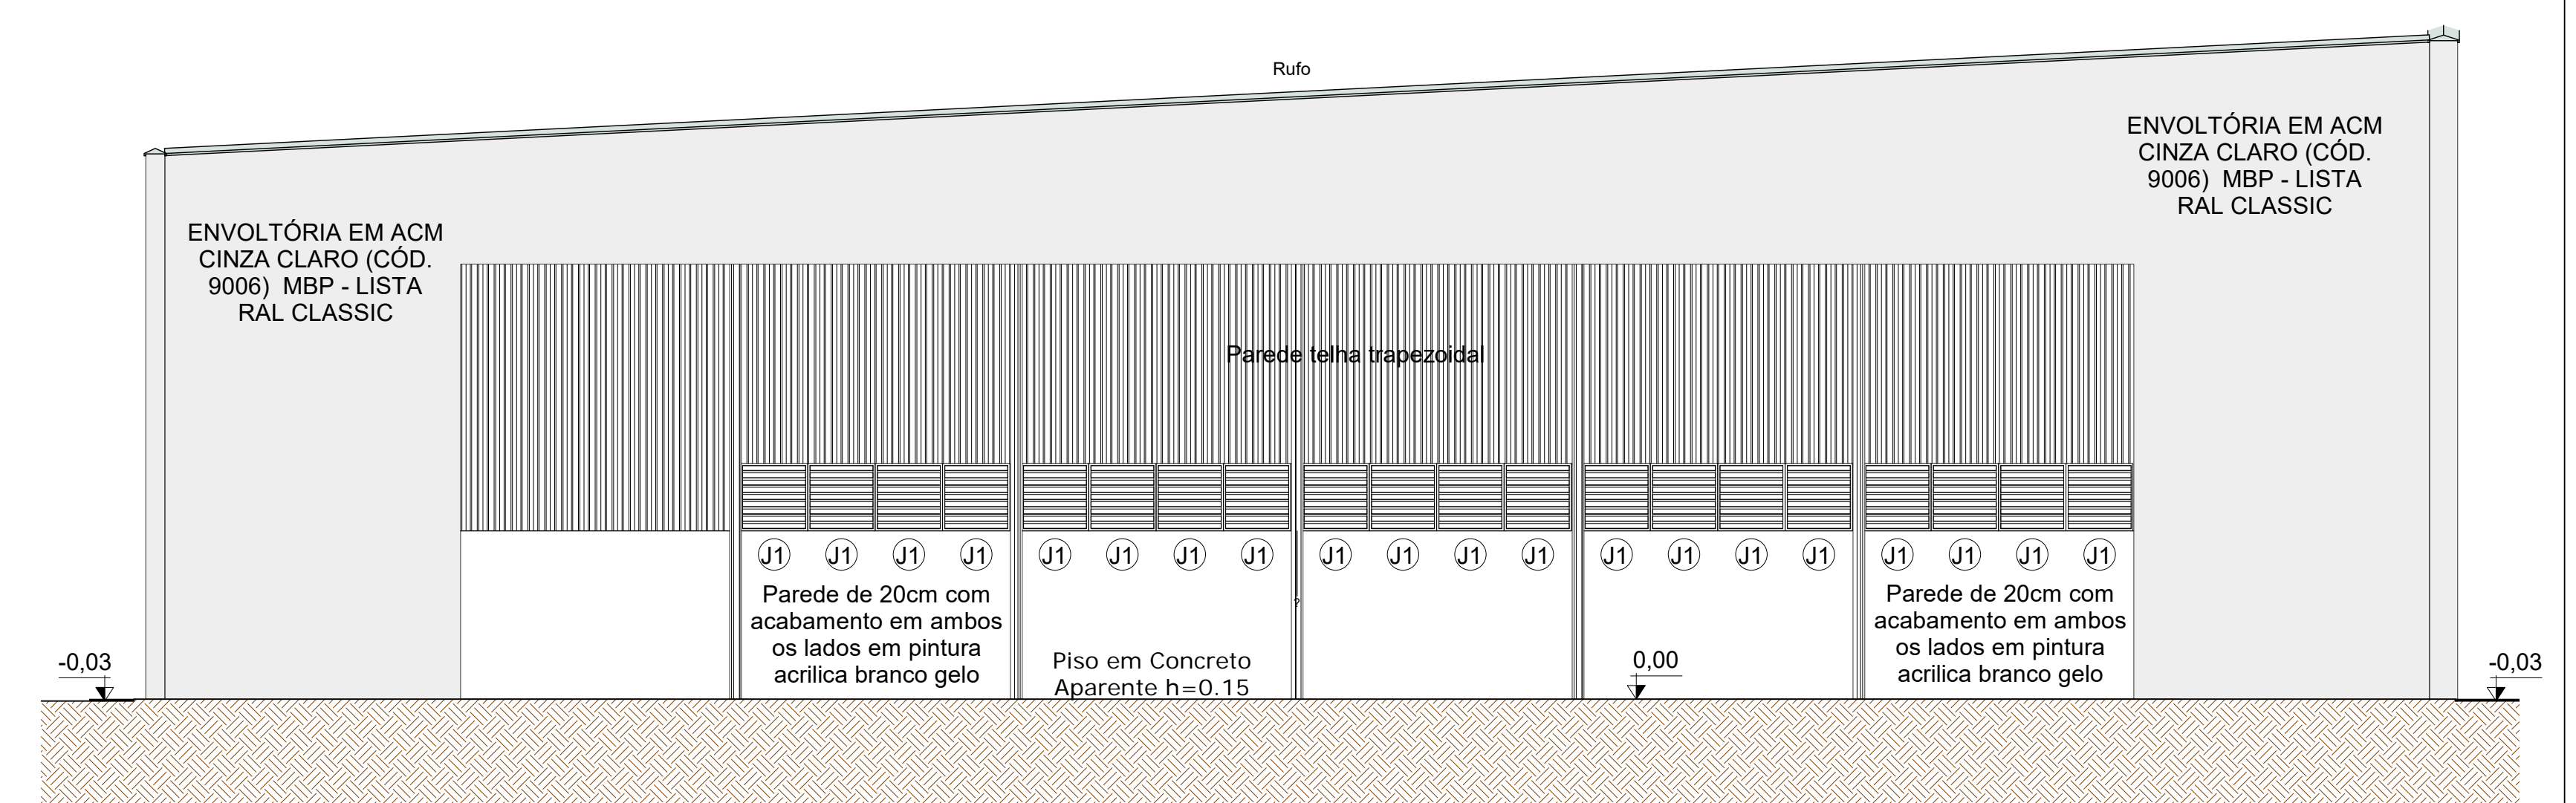


8 VISTA LATERAL ESQUERDA HANGAR 48  
1:100

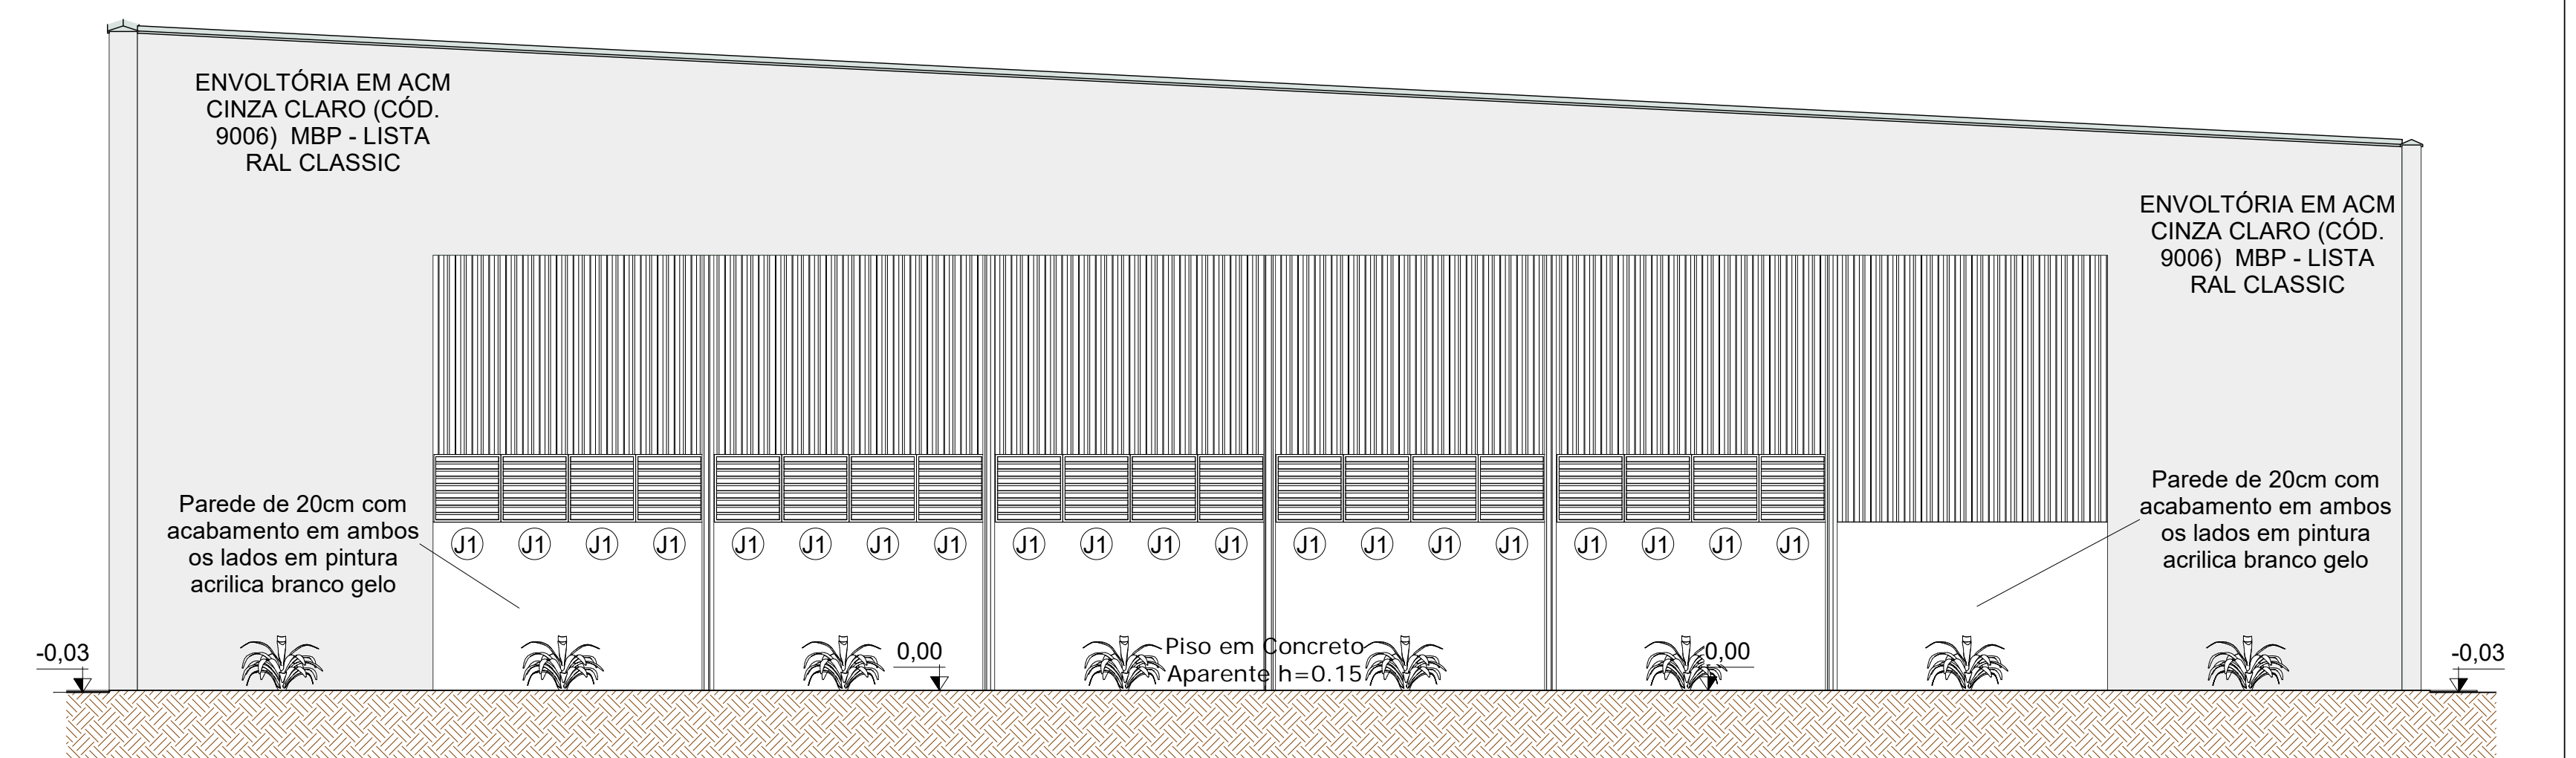


9 VISTA LATERAL DIREITA HANGAR 8  
1:100

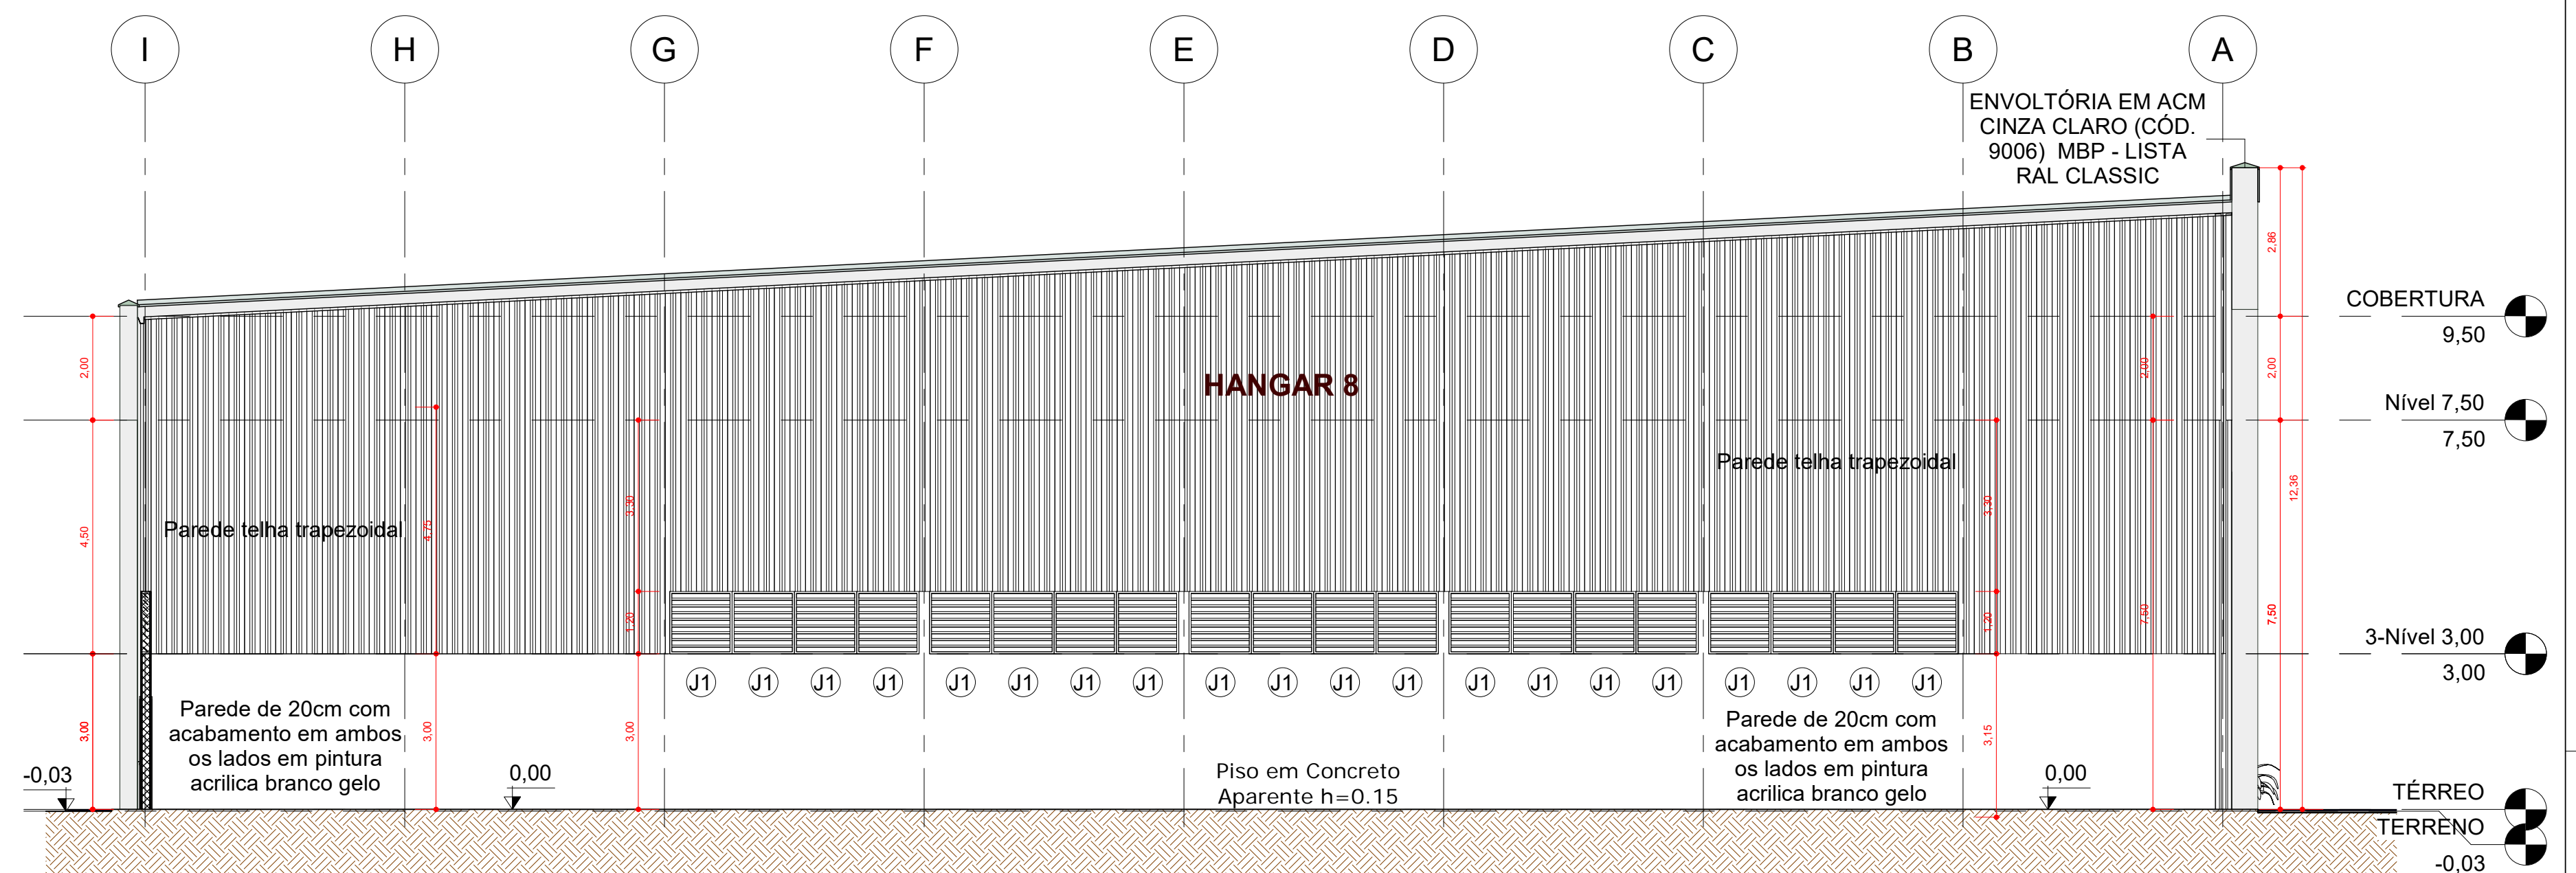

10 CORTE B-B  
1:100

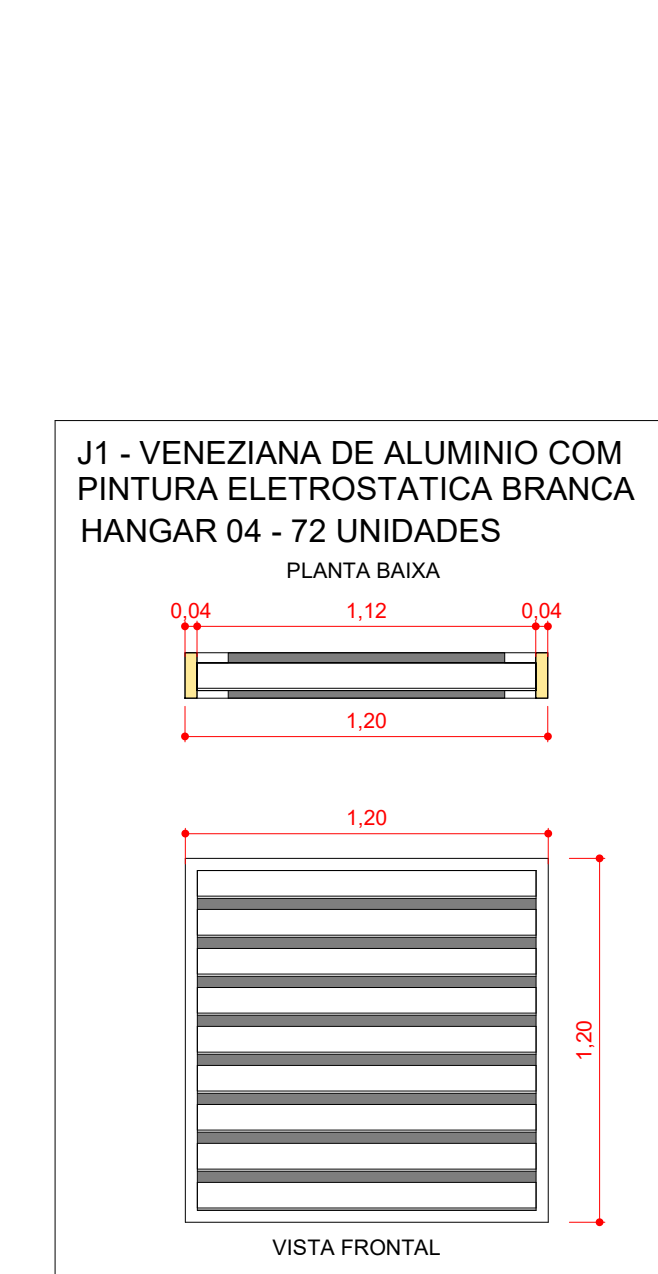

DETALHE GENERICO DE ESQUADRIA  
ESCALA: 1:25

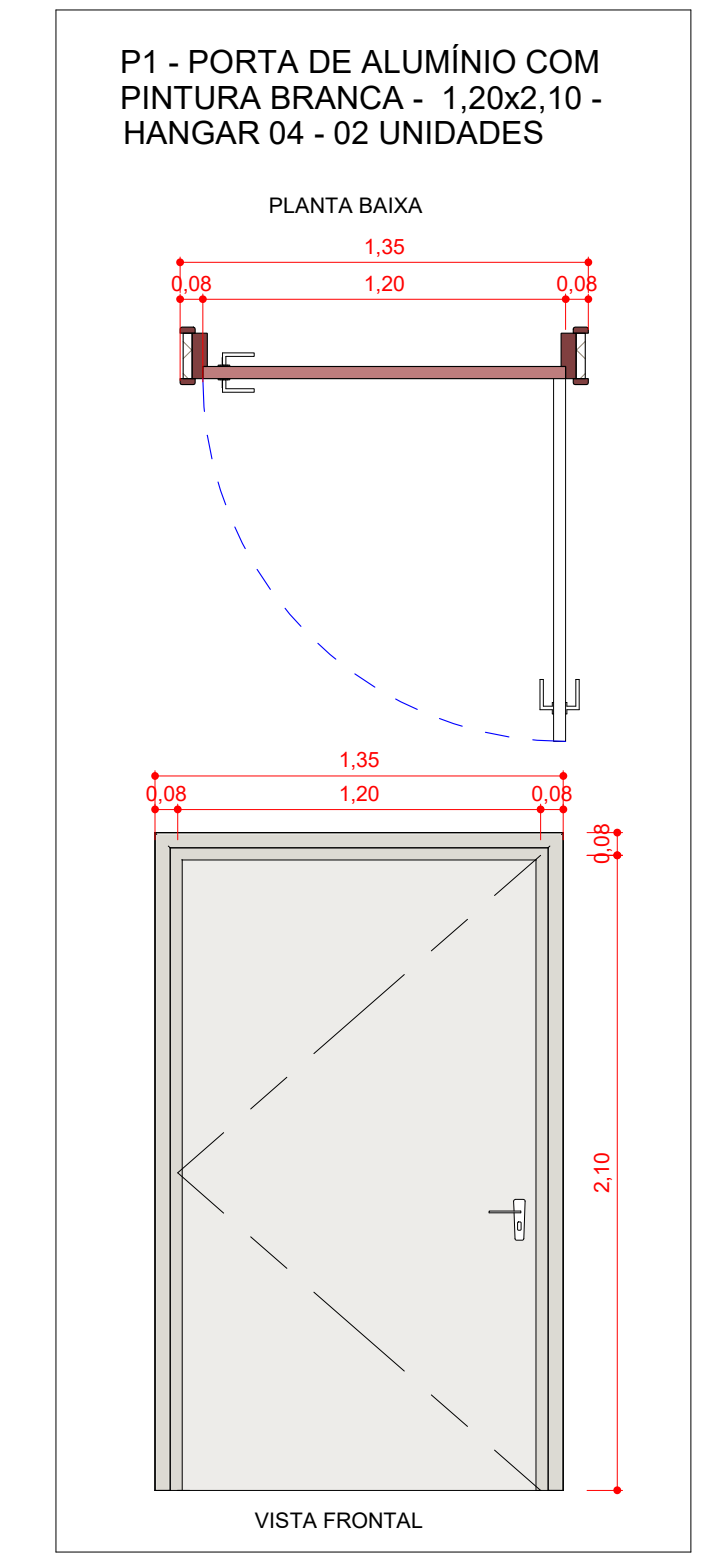

DETALHE GENERICO DE PORTA  
ESCALA: 1:25

PROJETO NÃO LIBERADO PARA EXECUÇÃO			
1. CONFERIR MEDIDAS NA OBRA. 2. MEDIDAS E NÍVEIS EM METROS. 3. MEDIDAS E NÍVEIS ACABADOS. 4. NÃO TIRAR MEDIDAS DA PLANTA COM RÉGUA OU ESCALIMETRO. O: 11/08/2024, 15:00:00, COM VÍDEO RELATÓRIO. O: 12/08/2024, 15:00:00, COM VÍDEO RELATÓRIO. Rev: Data Descrição			
Nome Empresa:	TORE ENGENHARIA LTDA		
Responsável Técnico:	TURIBIO CEZAR ALVES FILHO - CREA-SP: 060139566-7		
Identificação:	AEROPORTO DE MARICÁ - CONSTRUÇÃO DOS HANGARES 04, 05, 06 e 08		
Projeto:	HANGAR 08		
Título:	PLANTA BAIXA / CORTE / VISTAS / DETALHES		
Disciplina:	ARQUITETURA	Etapas:	ALUGUEL
Endereço:	RUA JOVINO DUARTE DE OLIVEIRA, 481 - AEROPORTO DE MARICÁ - CEP: 24901-130		
Bairro:	CENTRO	Cidade:	MARICÁ
UF:	RJ	Data:	ABR/23
Escala:	INDICADA		
Autor do Projeto:	ARGITA MICHELLY MACEDO MORAES	CAU-MG: A179433-1	Assinatura:
Arquiteto Responsável:	LUCIANA GOMES POSTIGO CAU-RJ A9523-9	Desenho:	MICHELLY
Director:	MARGARETH RAQUEL	Director Presidente:	HAMILTON LACERDA

