




17 PLANTA DE PAVIMENTO HANGAR 6
1:100

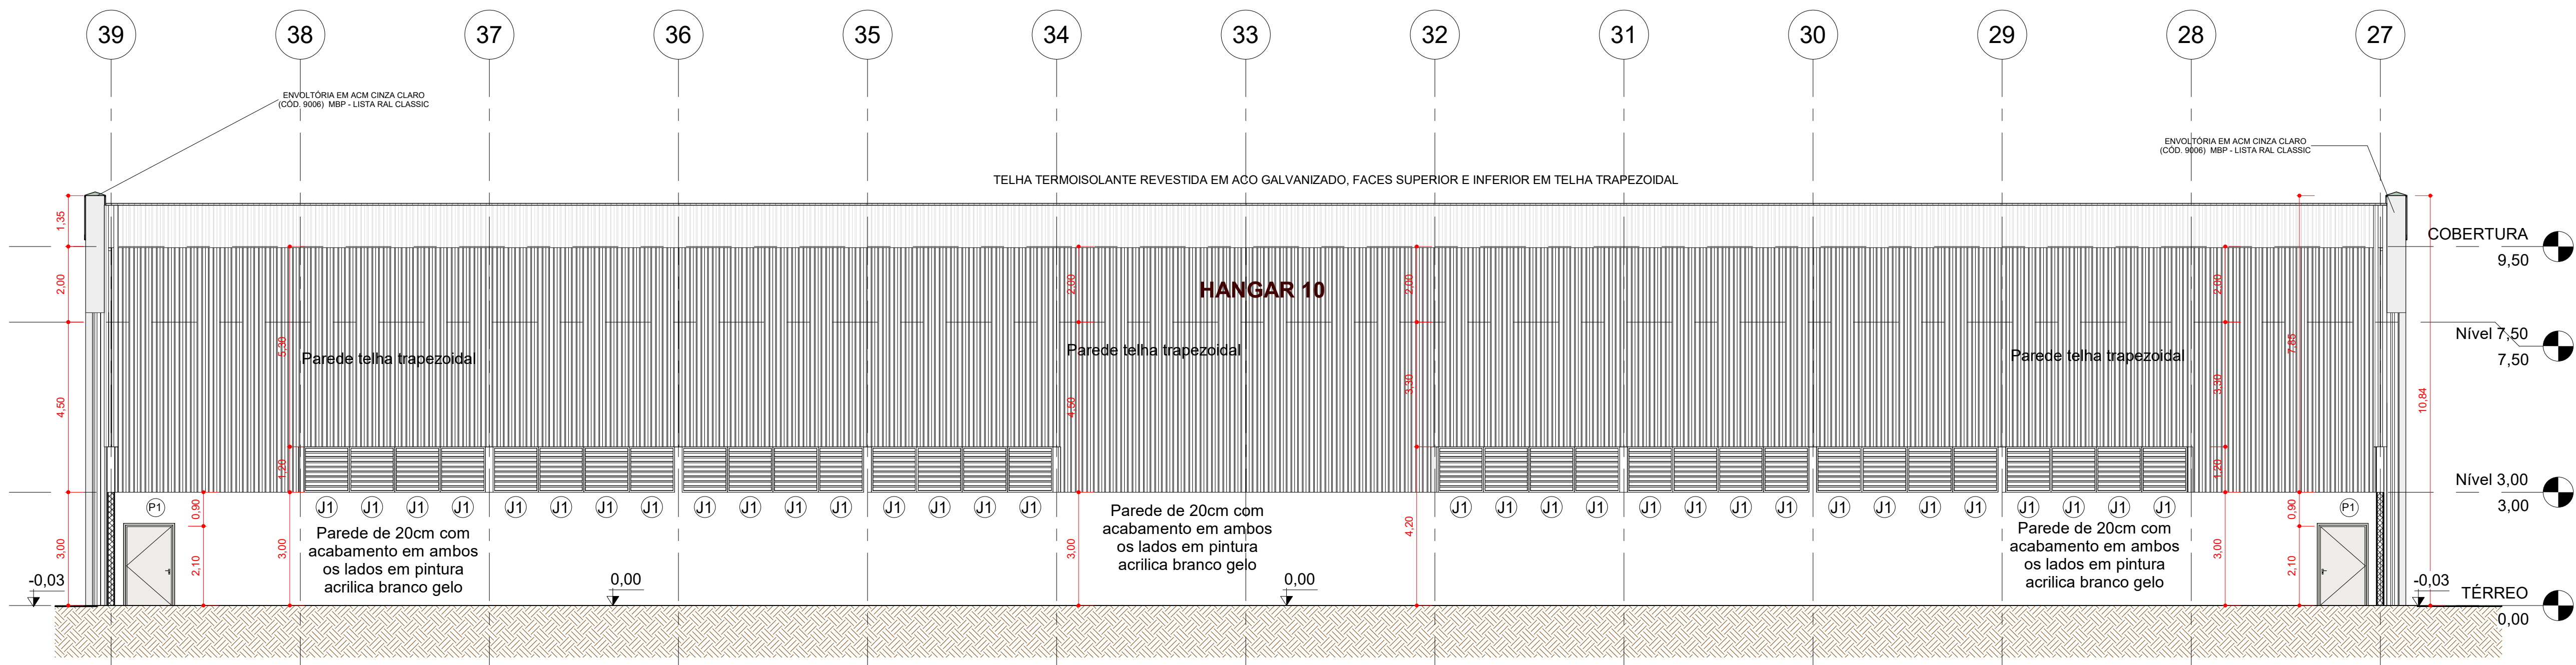


21 CORTE A-A
1:100

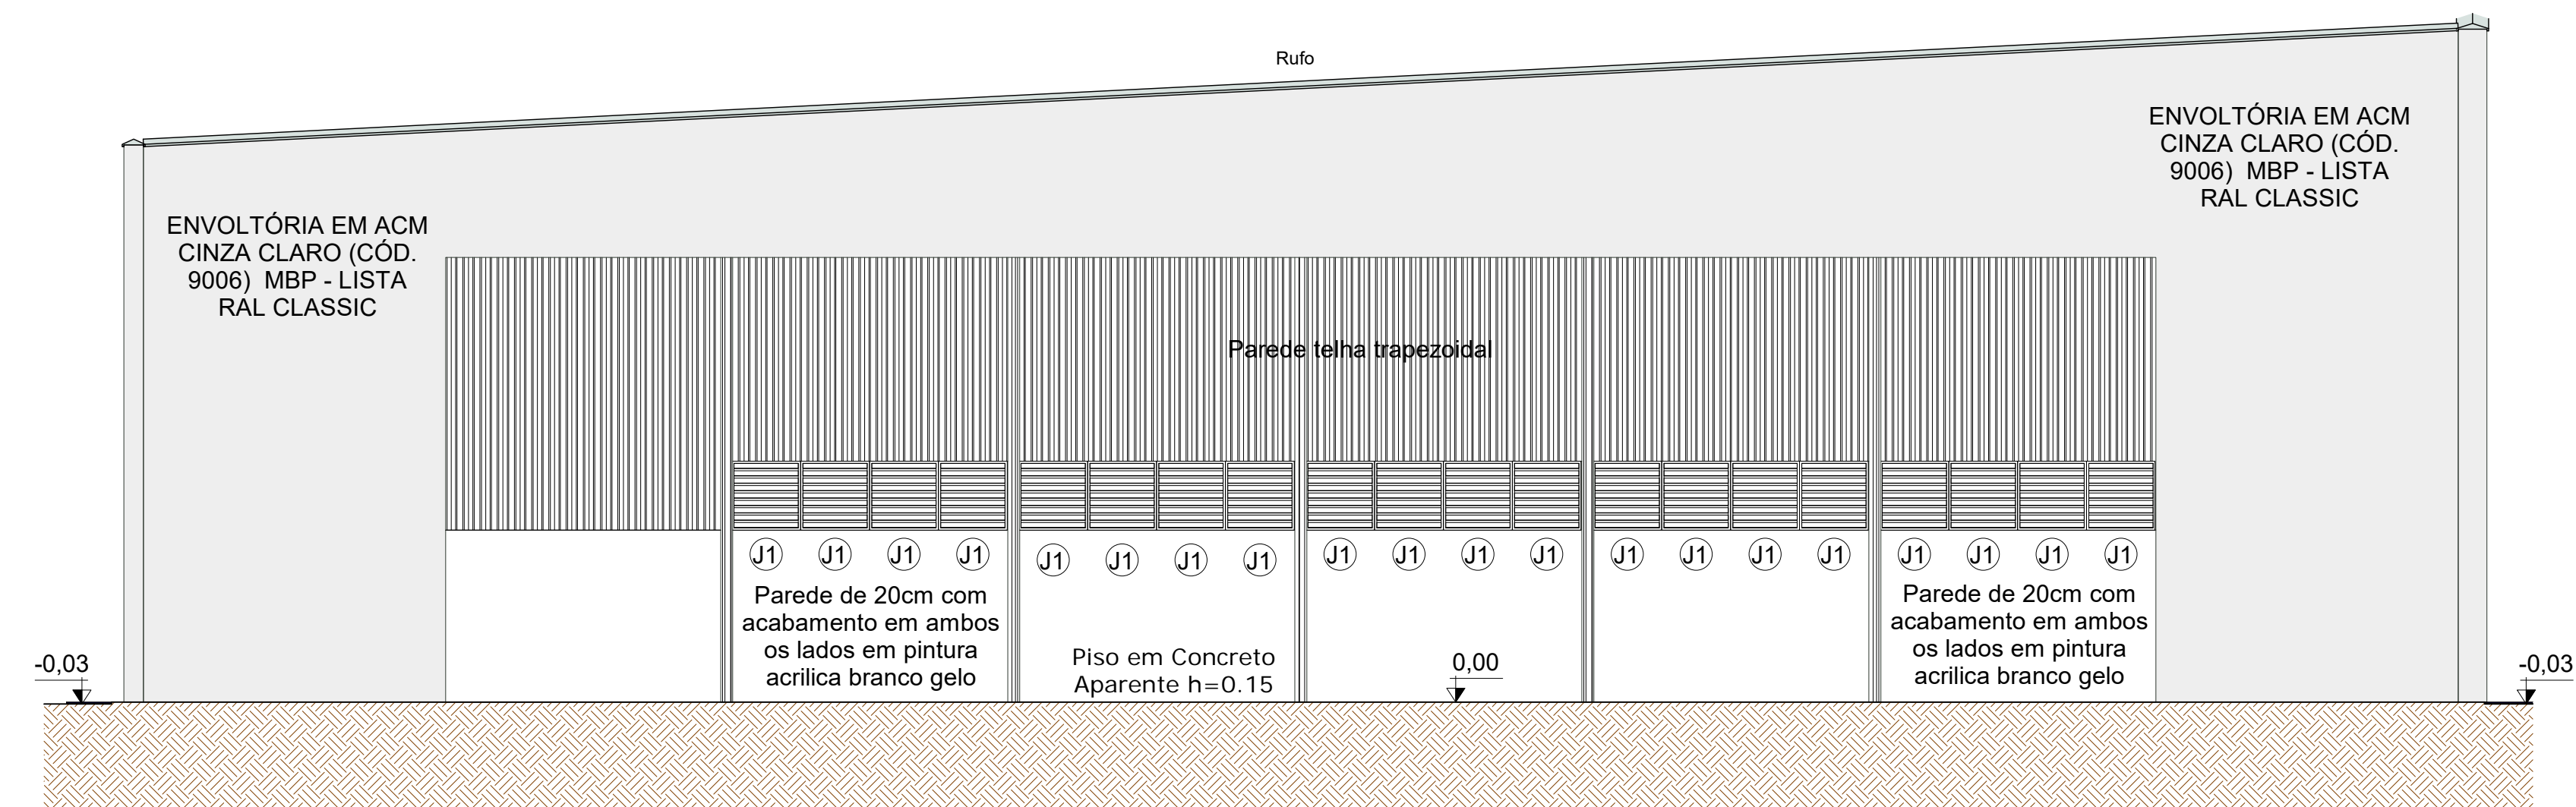


18 VISTA LATERAL ESQUERDA HANGAR 10
1:100

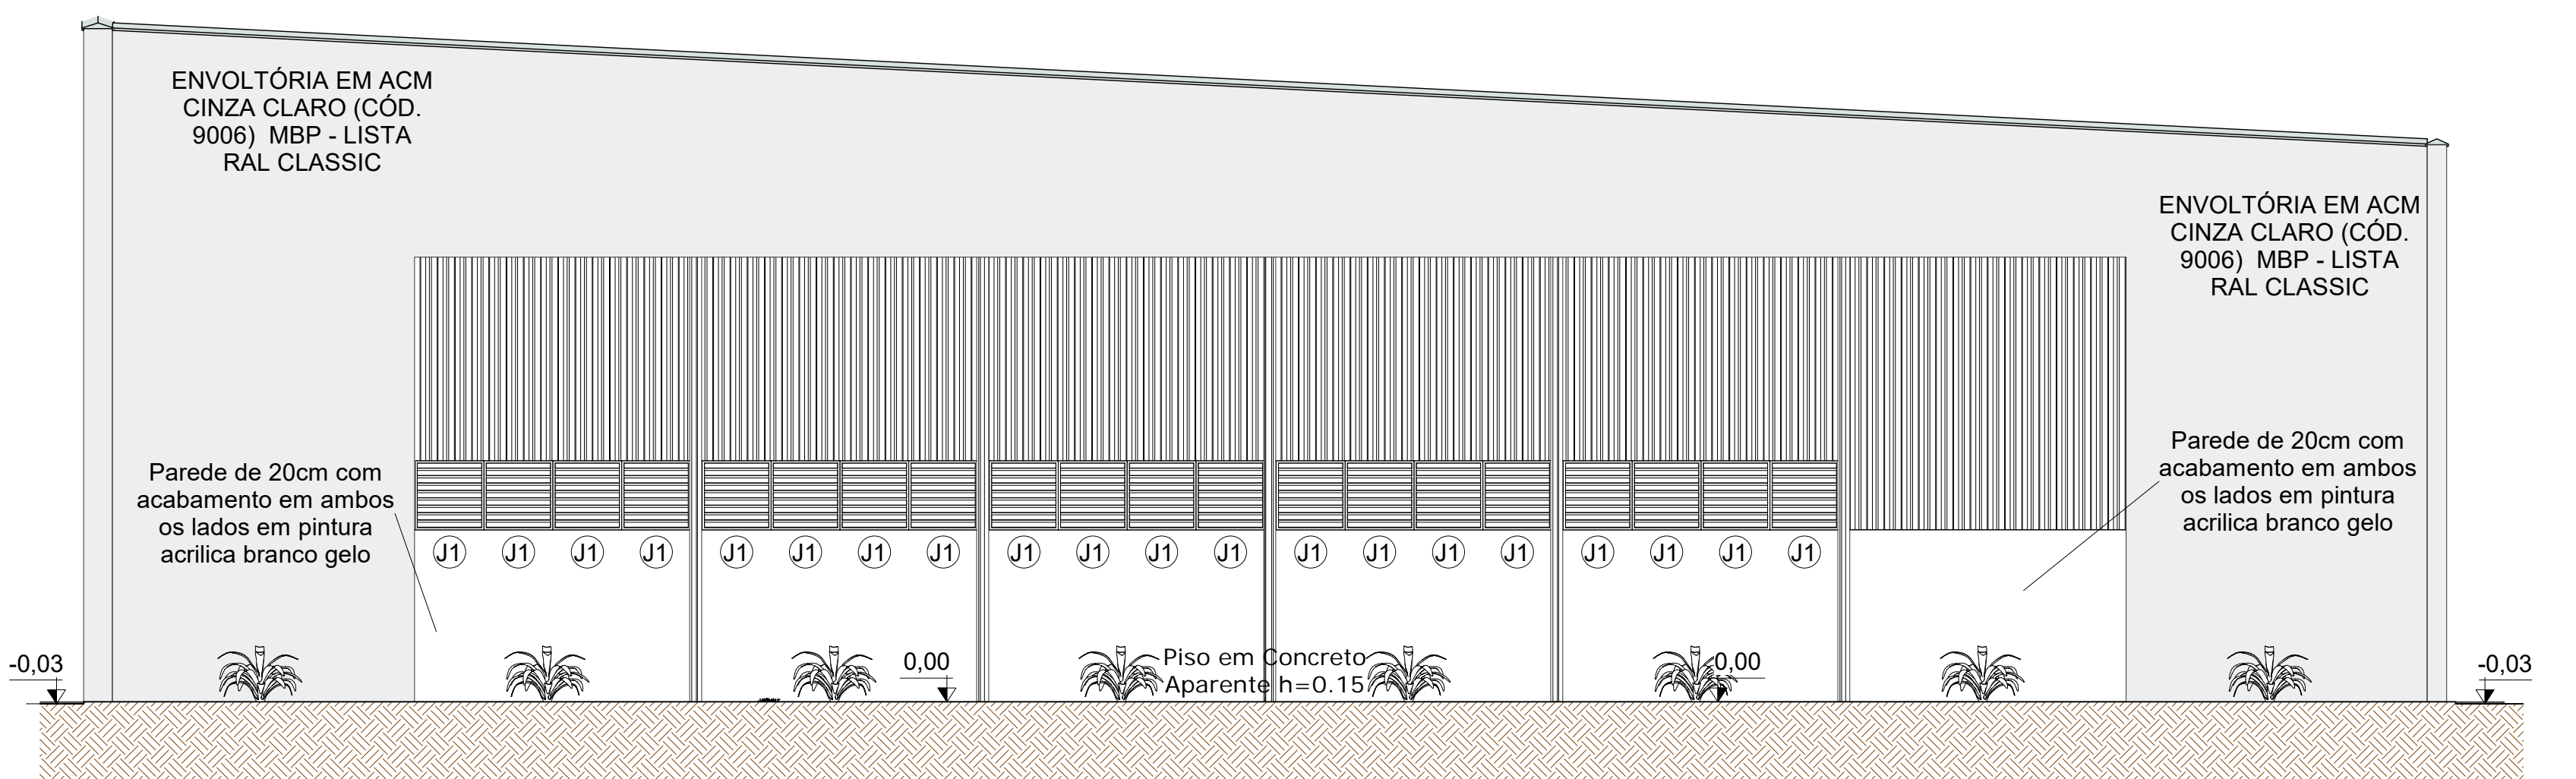


19 VISTA LATERAL DIREITA HANGAR 10
1:100

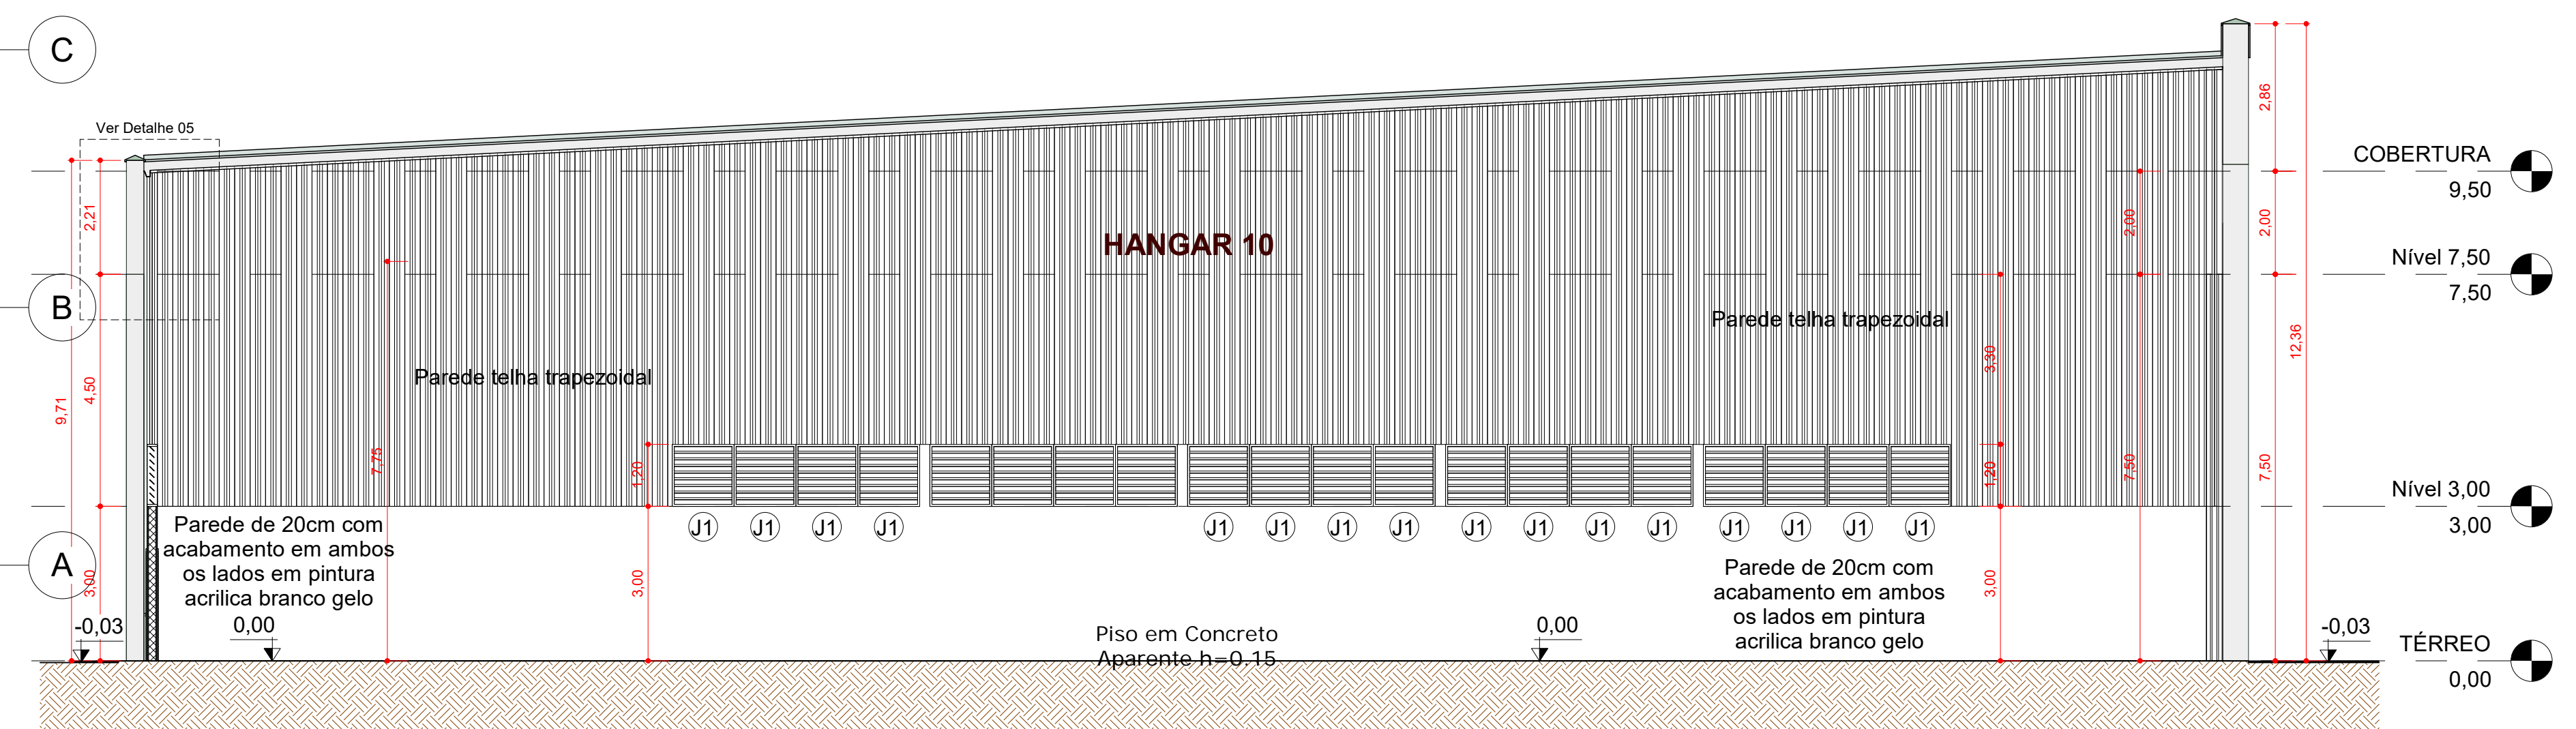

20 CORTE D-D
1:100

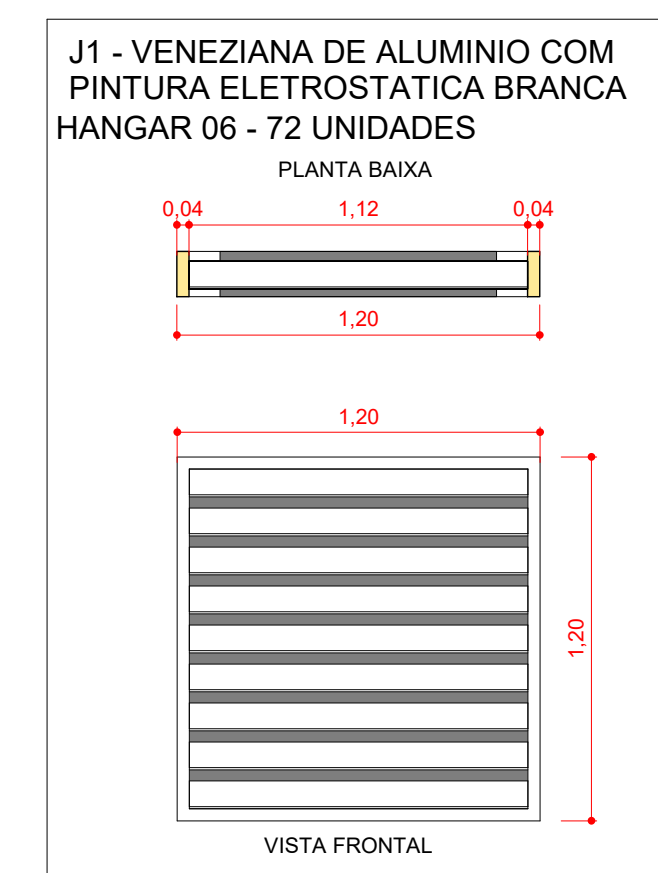

DETALHE GERAL DE ESQUADRIA
ESCALA: 1:25

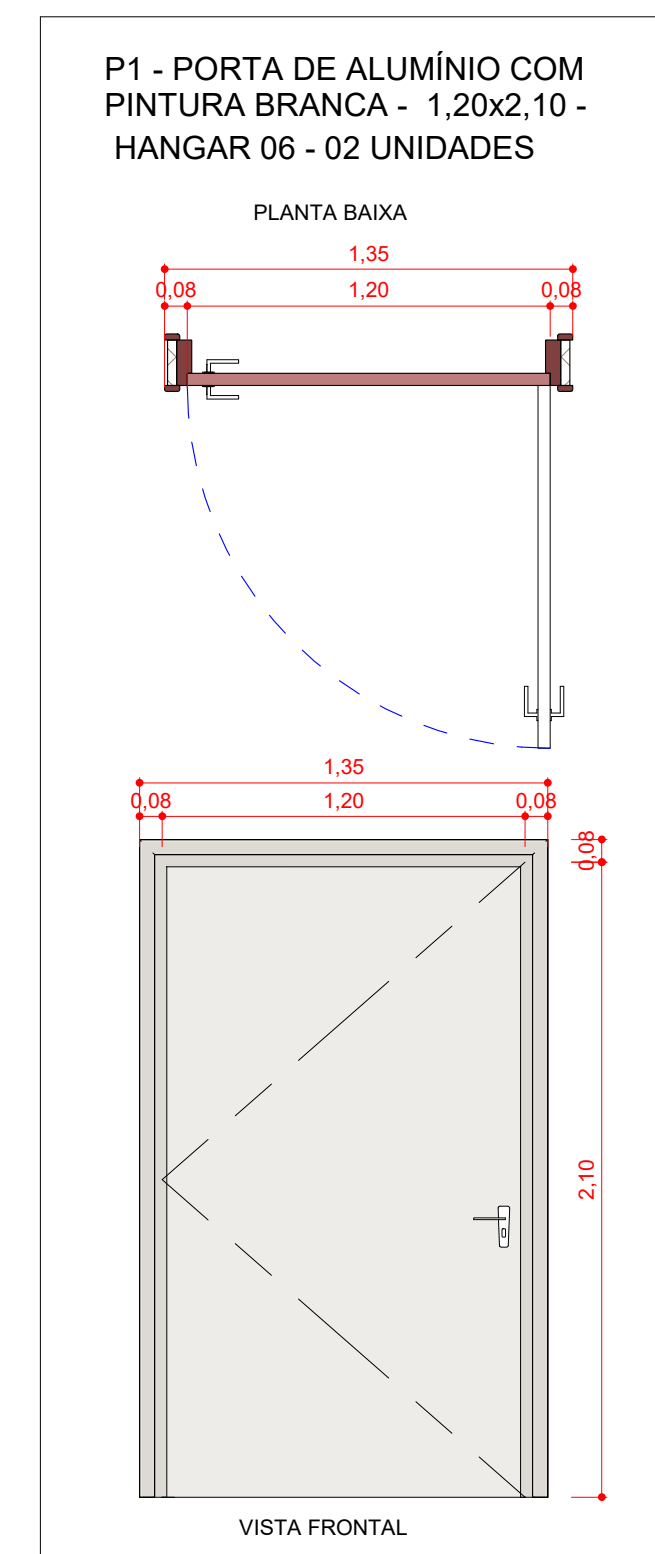

DETALHE GERAL DE PORTA
ESCALA: 1:25

PROJETO NÃO LIBERADO PARA EXECUÇÃO

1. CONFERIR MEDIDAS NA OBRA.
2. MEDIDAS E NÍVEIS EM METROS.
3. MEDIDAS E NÍVEIS ACABADOS.
4. NÃO TIRAR MEDIDAS DA PLANTA COM RÉGUA OU ESCALIMETRO.

01 - VISTA LATERAL DIREITA HANGAR 10
02 - VISTA LATERAL ESQUERDA HANGAR 10
03 - VISTA LATERAL DIREITA HANGAR 10
04 - VISTA LATERAL ESQUERDA HANGAR 10
05 - VISTA LATERAL DIREITA HANGAR 10
06 - VISTA LATERAL ESQUERDA HANGAR 10
07 - VISTA LATERAL DIREITA HANGAR 10
08 - VISTA LATERAL ESQUERDA HANGAR 10
09 - VISTA LATERAL DIREITA HANGAR 10
10 - VISTA LATERAL ESQUERDA HANGAR 10

Nome Empresa: TORE ENGENHARIA LTDA

Responsável Técnico: TURIBIO CEZAR ALVES FILHO - CREA-SP: 060139566-7

Identificação: AEROPORTO DE MARICÁ - CONSTRUÇÃO DOS HANGARES 04, 05, 06 e 08

Projeto: HANGAR 10

Título: PLANTA BAIXA / CORTE / VISTAS / DETALHES

Disciplina: ARQUITETURA

Etapas: ALUGUEL

Endereço: RUA JOVINO DUARTE DE OLIVEIRA, 481 - AEROPORTO DE MARICÁ - CEP: 24001-130

Bairro: CENTRO

Cidade: MARICÁ

UF: RJ

Data: ABR/23

Escala: INDICADA

Autor do Projeto: ARGITA MICHELLY MACEDO MORAES

CAU-MG: A178433-1

Desenho: MICHELLY

Arquiteto Responsável: LUCIANA GOMES POSTIGO CAU-RJ A9523-9

Diretor: MARGARETH RAQUEL

Diretor Presidente: HAMILTON LACERDA

ARQ05
11

CODENAR
MARICÁ (GOVERNADOR)