

LEGENDA

Área de Vegetação

Bordo

Calçada

Cerca

Meio Fio

Muro / mureta

Tubulação

Árvore

Coqueiro

Caixa sem identificação

Poço de Visita de Águas Pluviais

Poço de Visita s/ identificação

Poste de Concreto

Poço Artesiano

Ralo

Brejo

Calçada

Canal


Edificação

Gramma

Lagoa

Pavimento (asfalto)

Telhado

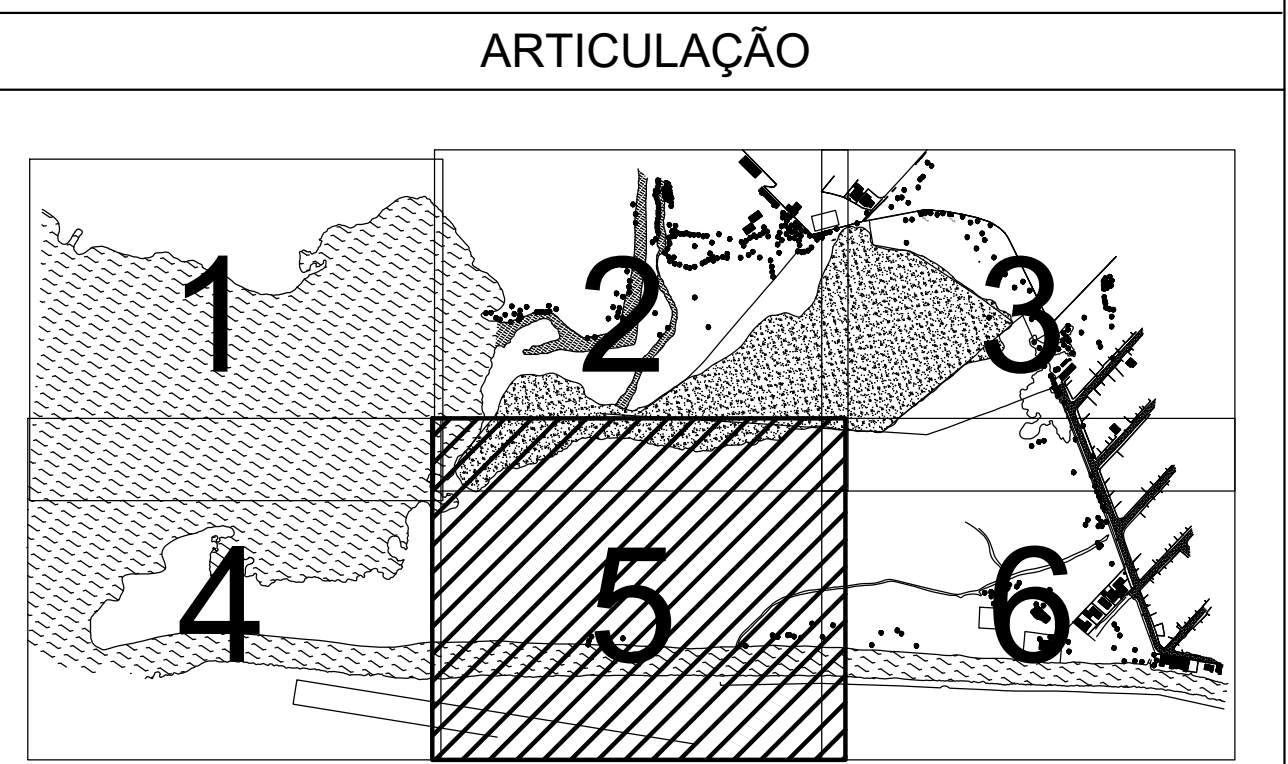

NOTAS GERAIS

1- DIMENSÕES EM METRO, SALVO INDICAÇÃO CONTRÁRIA.

2- INFORMAÇÕES DA TOPOGRAFIA:

2.1- COORDENADAS UTM.

2.2- DATUM HORIZONTAL: SIRGAS 2000.

2.3- DATUM VERTICAL: MARÉGRAFO DE IMBITUBA - SC.

0	EMIÇÃO INICIAL	20/09/2022	
REV.	DESCRIÇÃO		VISTO

ENGECON

Consultoria & Serviços

CLIENTE:

CODEMAR

MARICA DESENVOLVIMENTO

PROJETO:

LEVANTAMENTO TOPOGRÁFICO - PLANTA DE SITUAÇÃO

LOCAL:

MARICA - RJ

TÍTULO:

LEVANTAMENTO TOPOGRÁFICO PLANIALTIMÉTRICO CADASTRAL EM ÁREA DE 49,7ha, SITUADA NA LATERAL AO AEROPORTO DE MARICA - MARICA - RJ.

RESPONSÁVEL TÉCNICO:

ALLAN BORGES DE QUEIROZ

ART Nº:

2020220205656

EXL.

DES.

DES. Nº: 05/06

ESCALA

1/500

DATA:

20/09/2022

Nº

AO - 1189x841