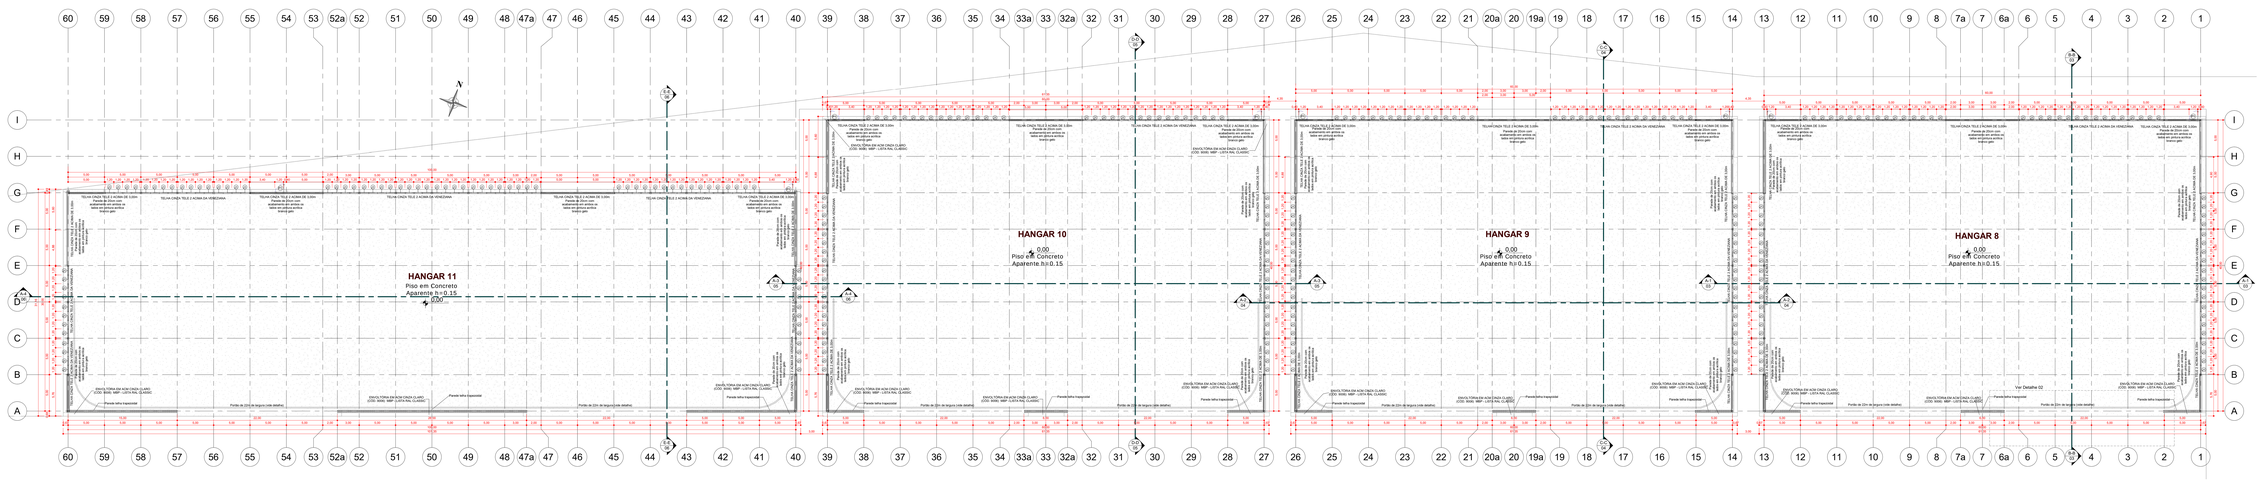

1 IMPLANTAÇÃO GERAL DOS HANGARES

1 : 200

01 - QUADRO DE ÁREAS		
Nome	Área	Perimetro
HANGAR 8	2387,10 m²	199,50
HANGAR 9	2387,10 m²	199,50
HANGAR 10	2387,10 m²	199,50
HANGAR 11	2979,04 m²	259,52
Total geral: 4	10140,35 m²	

02 - QUANTIFICAÇÃO GERAL		
Paredes		
Alvenaria - Chapisco	4623,86	46,24 m²
Alvenaria - Reboco	4623,86	69,36 m²
Emboço	2311,93	9,25 m²
PAREDE DE ALVENARIA DE BLOCOS DE CONCRETO ESTRUTURAL 14X19X29	2311,93	323,67 m²
Pintura acrílica Externa	2311,93	2,31 m²
Pintura acrílica Interna	2311,93	2,31 m²
Telha Trapezoidal para fechamento lateral	30897,44	1414,46 m²
Pisos		
Asfalto	47651,01	953,02 m²
Grama São Carlos	55312,60	1106,25 m²
Piso em Concreto Aparente h=0.15	10733,47	1610,02 m²
Telhados		
TELHA TERMOISOLANTE REVESTIDA EM ACO GALVANIZADO, FACES SUPERIOR E INFERIOR EM TELHA TRAPEZOIDAL	10329,45	516,47 m²

04 - Tabela de Portas				
Marca de tipo	Tipo	Quantidade	Largura	Altura
P1	1.20x2.10	8	1,20	2,10

03 - Tabela de Janelas				
Marca de tipo	Tipo	Contador	Largura	Altura
J1	VENEZIANA ELETROSTÁTICA BRANCA	296	1,20	1,20

VISTA 3D REALISTA FRONTAL

ESCALA 1 : 200

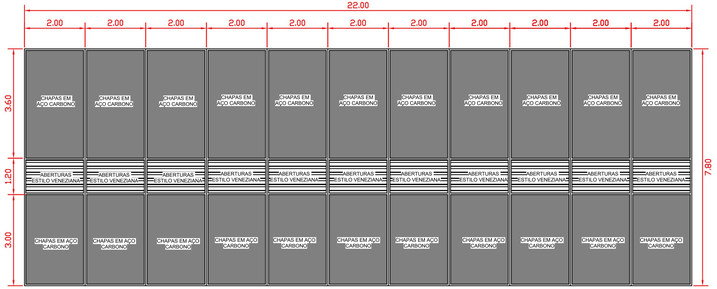

2-DETALHE GENERICO DE PORTÃO

ESCALA 1 : 50

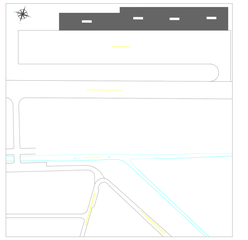

SITUAÇÃO

ESCALA 1 : 2000

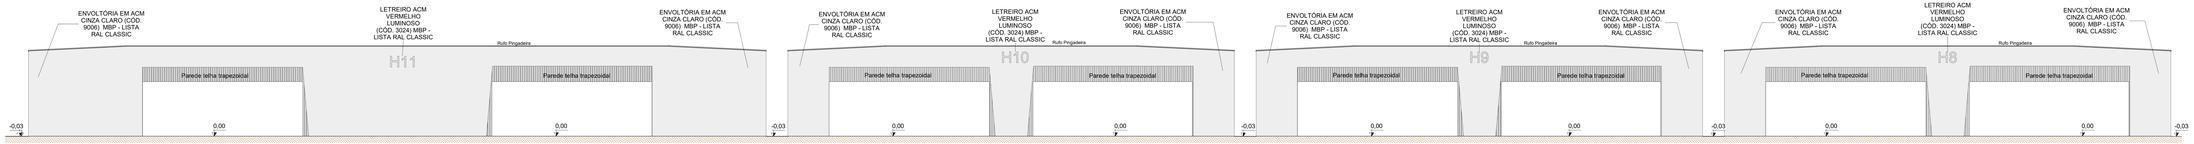

2 VISTA FRONTAL HANGARES

1 : 200

PROJETO NÃO LIBERADO PARA EXECUÇÃO

1. CONFERIR MEDIDAS NA OBRA;
2. NÃO USAR ESCALA PARA MEDIR;
3. MEDIDAS E NÍVEIS IN ABADOS;
4. NÃO TIRAR MEDIDAS DA PLANTA COM RÉGUA OU ESCALÍMETRO.

Rev	Data	Descrição
01	01/2024	REVISÃO CONFORME RIL-01/2024
00	12/2023	EMISSÃO DO ESTUDO PRELIMINAR

Nome Empresa:	TCRE ENGENHARIA LTDA
Responsável Técnico:	TURIBIO CEZAR ALVES FILHO CREA-SP: 060135565-7
Identificação:	AEROPORTO DE MARICÁ - CONSTRUÇÃO DOS HANGARES 04, 05, 06 e 08
Projeto:	HANGARES CODEMAR
Título:	IMPLANTAÇÃO / VISTA 3D FRONTAL / DETALHES
Disciplina:	ARQUITETURA
Etapa:	ALUGUEL
Endereço:	RUA JOVINO DUARTE DE OLIVEIRA, 481 - AEROPORTO DE MARICÁ - CEP: 24901-130
Bairro:	CENTRO
Cidade:	MARICÁ
UF:	RJ
Data:	ABR/23
Escala:	INDICADA
Autor do Projeto:	ARQTA. MICHELY MACEDO MORAES CAU-MG: A178433-1
Desenho:	MICHELY
Arquivo:	MAG-DE-PE-00-ARQ-001-R01.01
Arquiteto Responsável:	LUCIANA GOMES POSTIÇO CAU-RJ A45923-9
Diretor:	MARGARETH RAQUEL
Diretor Presidente:	HAMILTON LACERDA

ARQ01
11