


LEGENDA

- 0 CÂMERAS IP DOME PTZ PANORÂMICA
- 12 CÂMERAS IP DOME FIXA
- 0 CÂMERAS IP BULLET FIXA
- 0 CÂMERAS DOME PTZ
- 0 CÂMERA IP EXTERNA FIXA DE VÍDEO VIGILÂNCIA

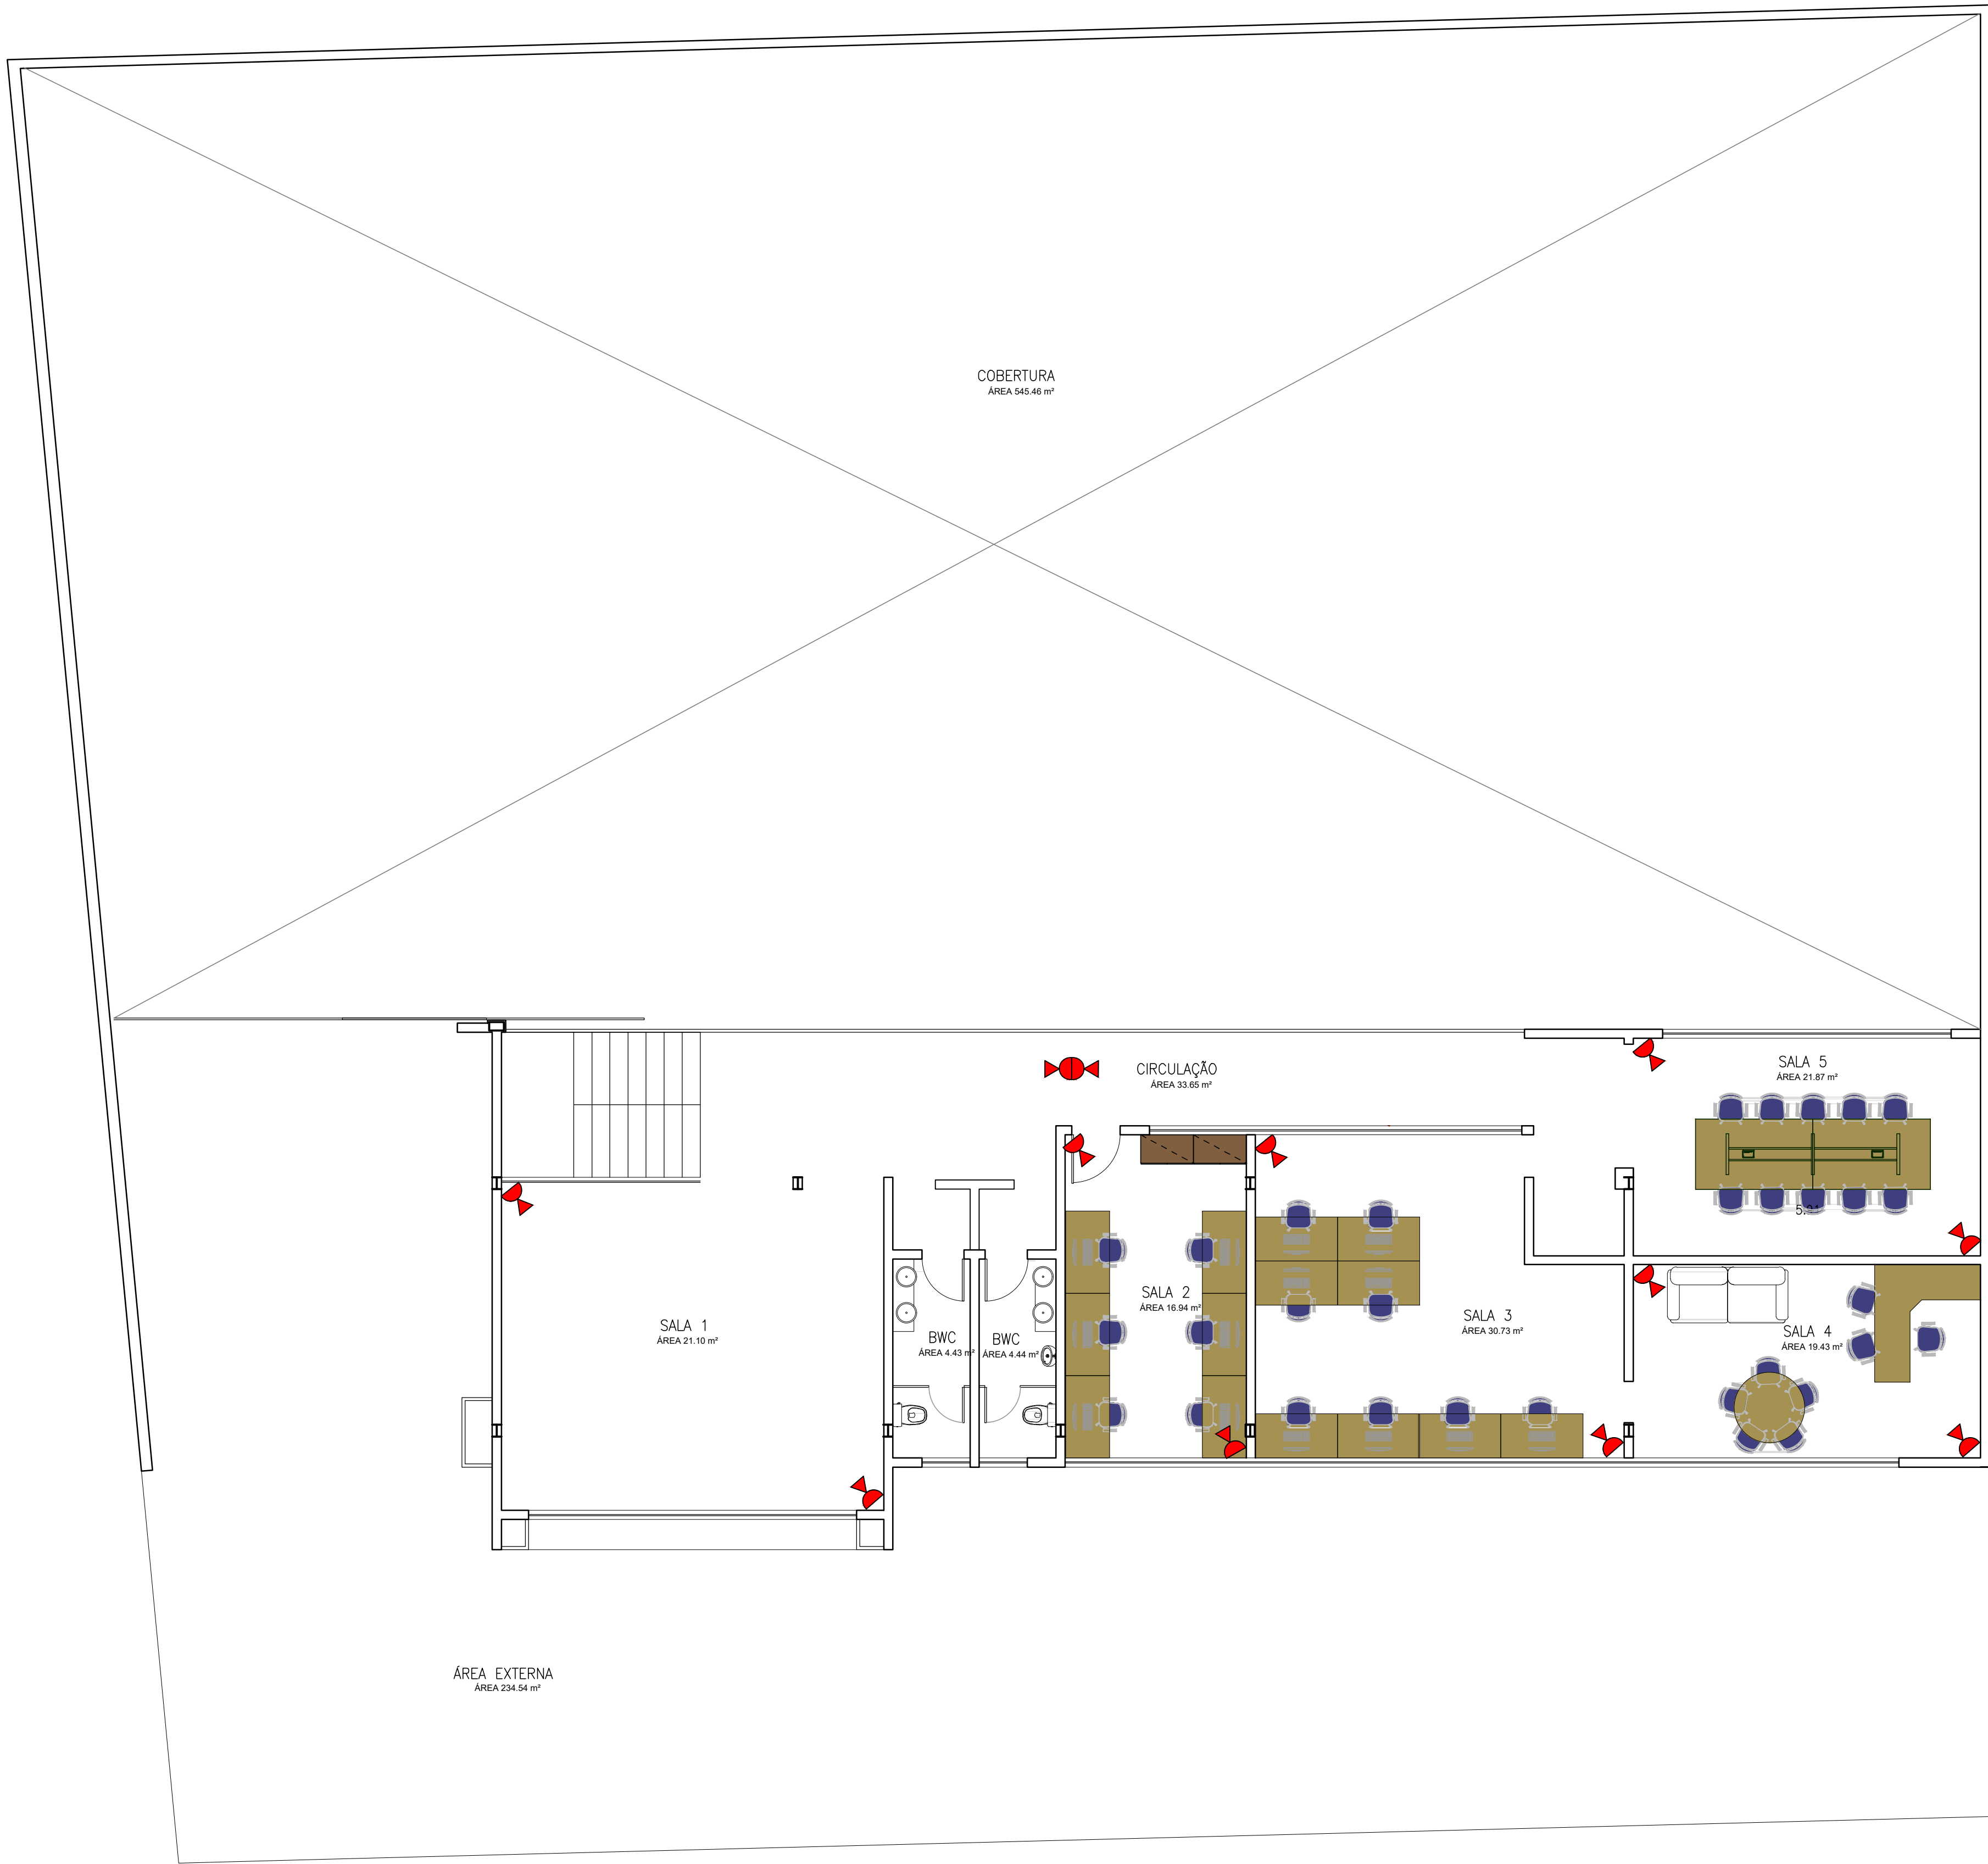

00	JAN/22	EMISSÃO INICIAL
Rev.	Data	Descrição

Identificação:

INCUBADORA DE INOÃ

Projeto:

INCUBADORA ESTUDO PRELIMINAR

Título:

PLANTA LAYOUT PROPOSTA 2º PAV

Disciplina:

ARQUITETURA

Etapas:

Endereço

AV. GILBERTO CARVALHO - VIVENDAS DE ITAIPUAÇÚ - MARICÁ- RJ (ZONEAMENTO ZC-2)

Bairro:

CENTRO

Cidade:

MARICÁ

UF:

RJ

Data:

MARÇ/23

Escala:

INDICADA

Autor do Projeto:

LUCIANO SENNA

Desenho:

CAMILA. S.

Arquivo:

Diretor

YANNA NEIVA

Diretor Presidente:

HAMILTON LACERDA

AQ0202

